SHEET NUMBER 4

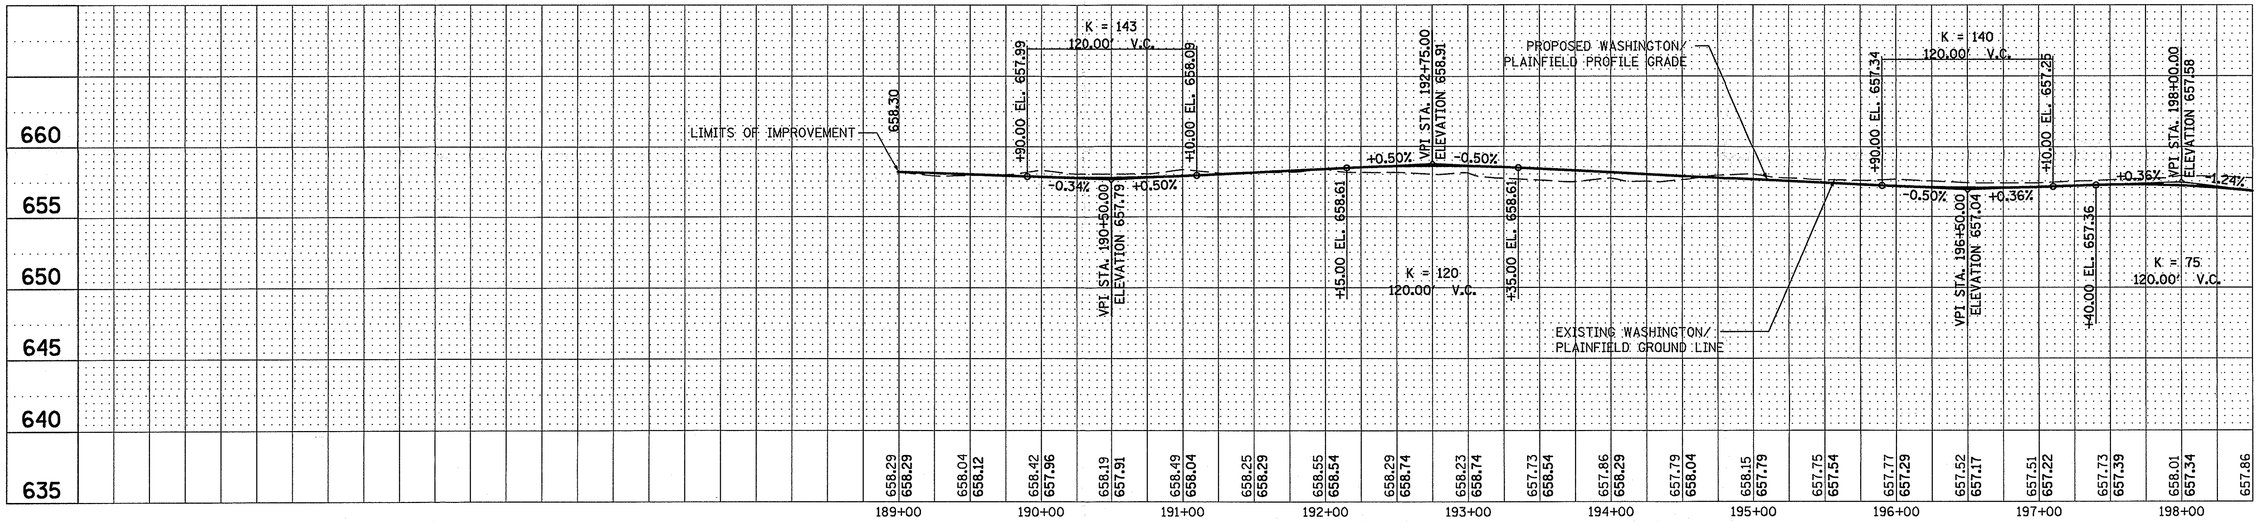

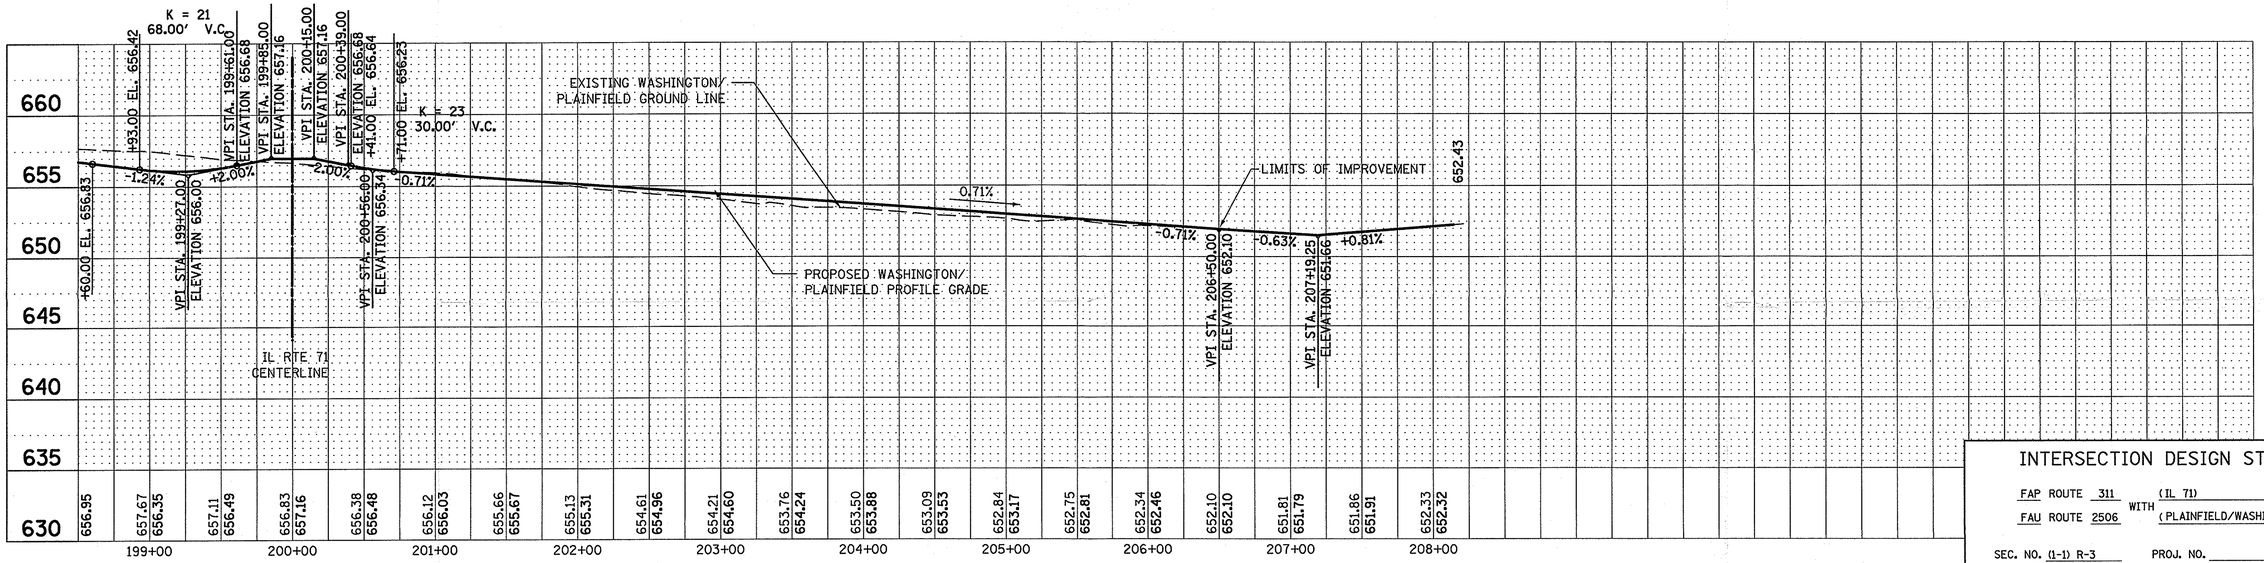

INTERSECTION DESIGN STUDY

FAP ROUTE 311 (IL 71)
WITH
FAU ROUTE 2506 (PLAINFIELD/WASHINGTON)

SEC. NO. (1-1) R-3 PROJ. NO. _____

SCALE H: 1:50 V: 1:5 COUNTY KENDALL

SJN : P-93-048-01 REV. NO. ___

CADD FILE NAME : (PLAINFIELDSHEETB) I.D.S. SHEET 4 OF 5

REVISION DATE: 08-27-04

BDE-9908

•DGN-SPEC•
•DATE-TIME•
•REF-
•REF-
•REF-

...\plainfieldsheetB.dgn 8/27/2004 2:06:52 PM