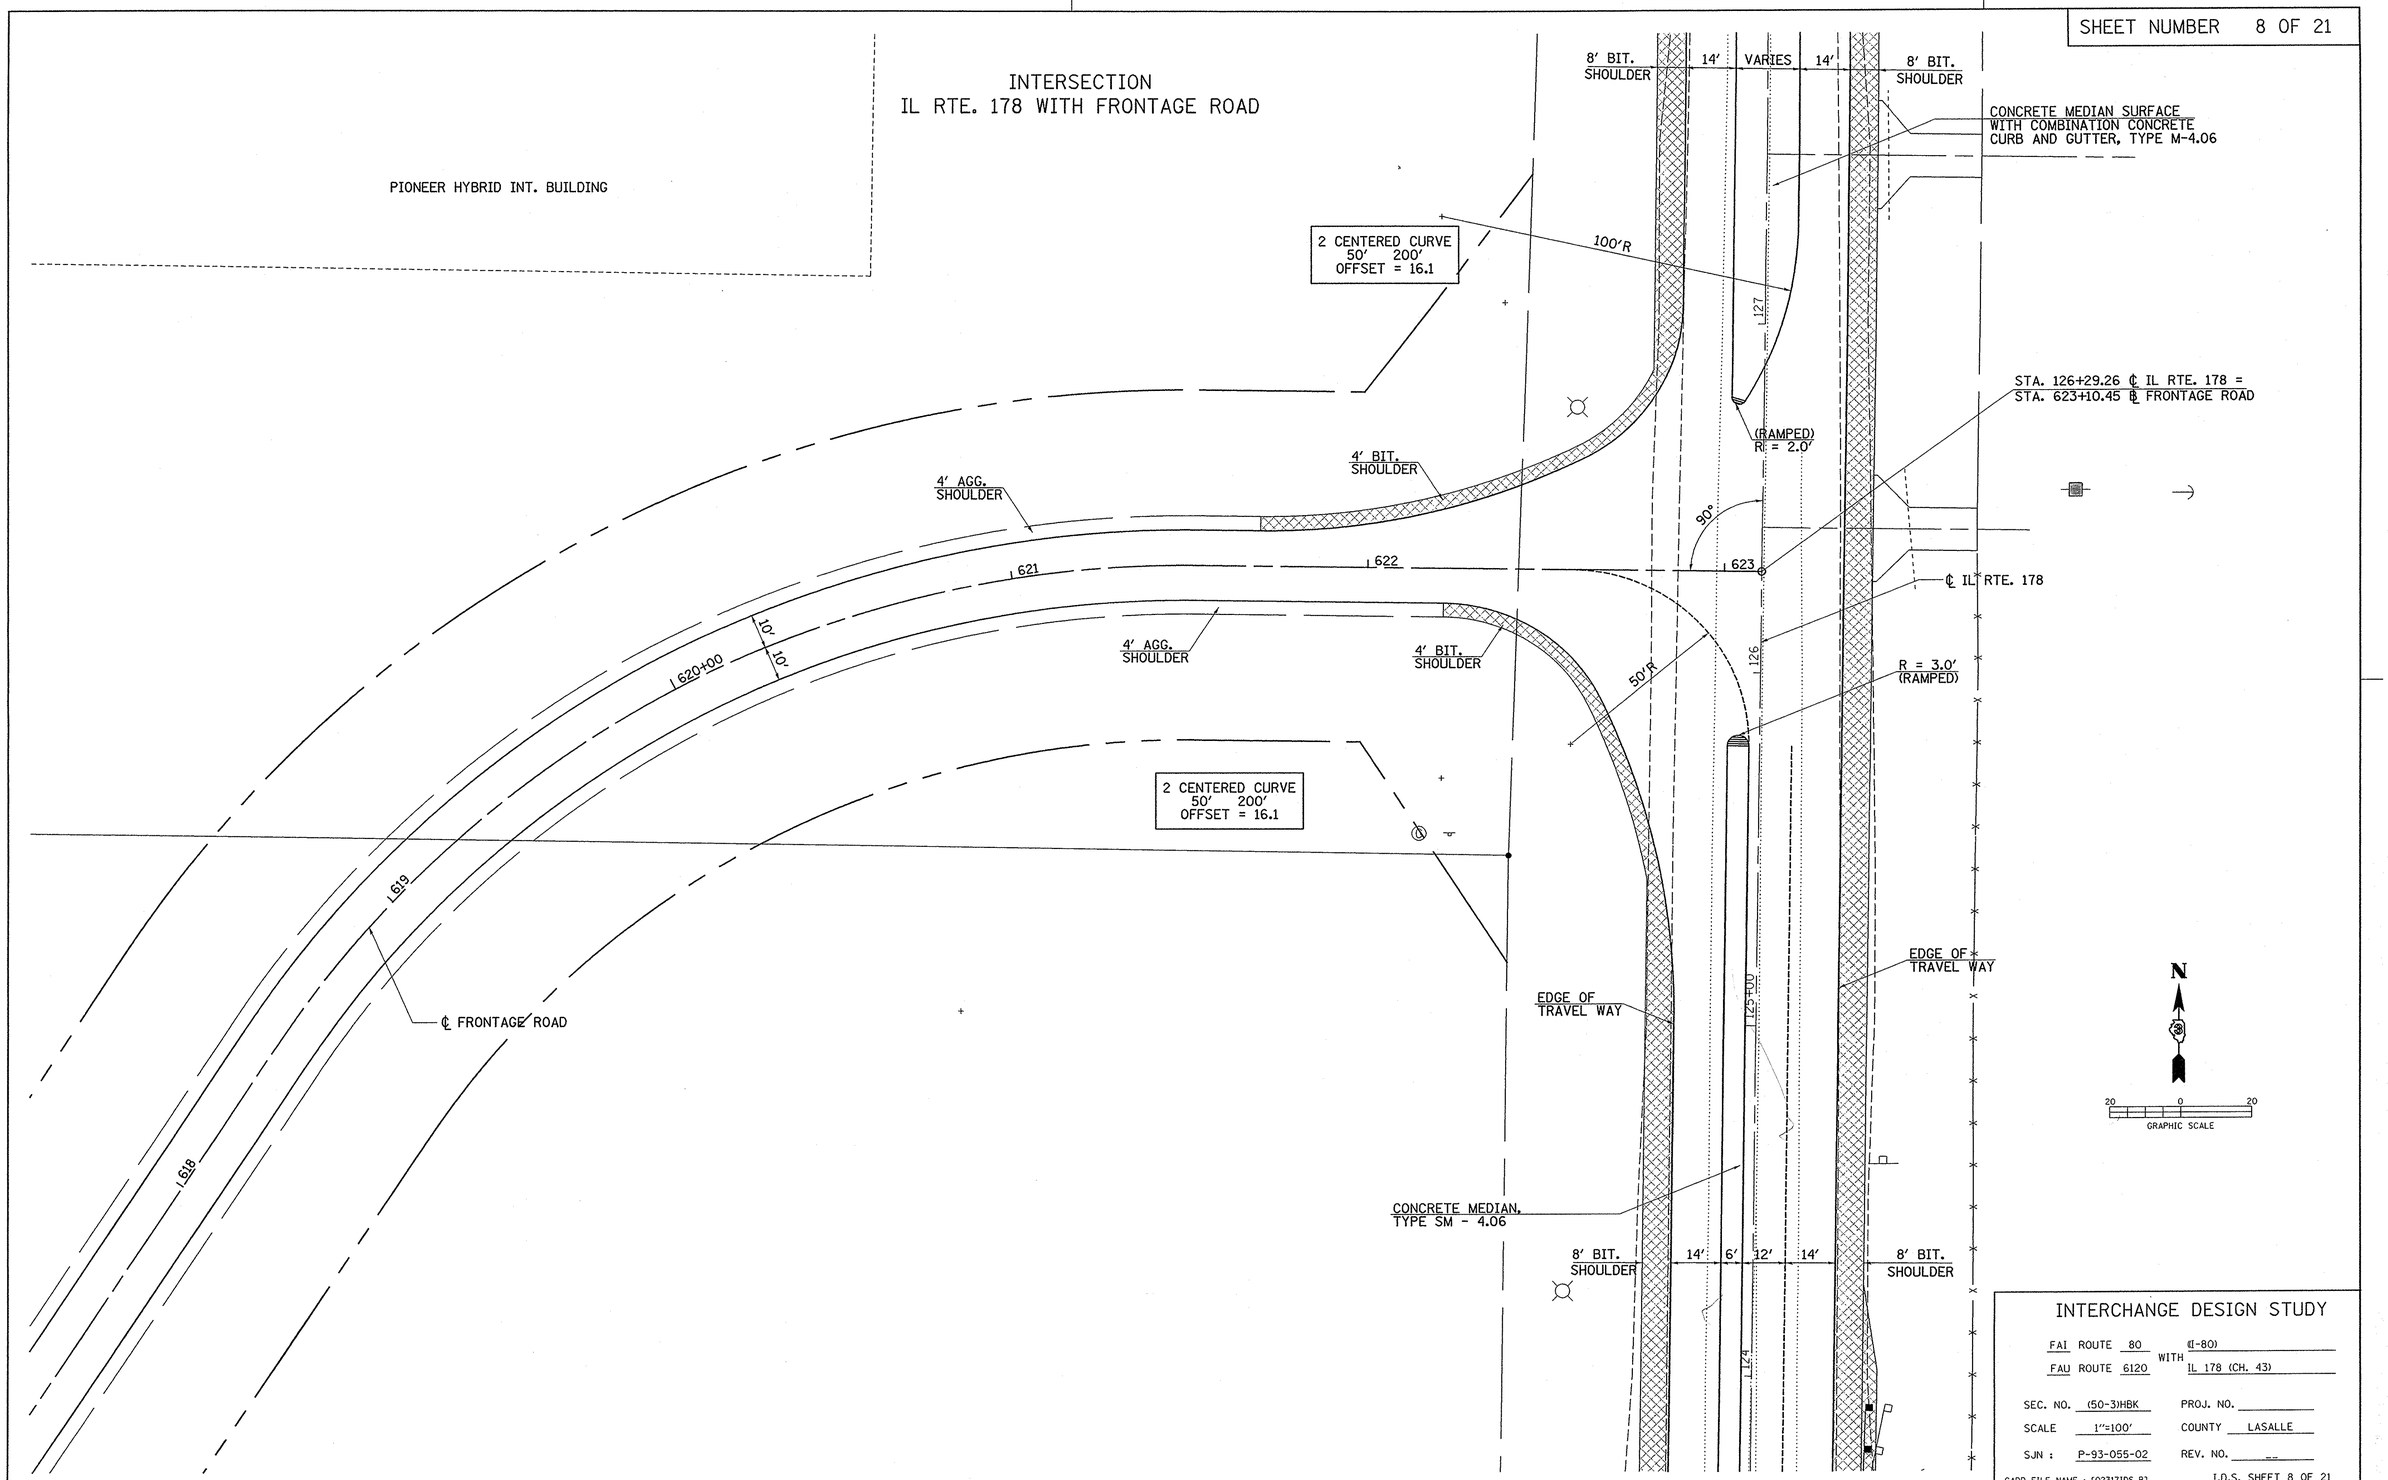

INTERCHANGE DESIGN STUDY

FAI ROUTE 80 WITH ℄-80)
FAU ROUTE 6120 IL 178 (CH. 43)

SEC. NO. (50-3)HBK
PROJ. NO.
SCALE 1"=100'
COUNTY LASALLE
SJN : P-93-055-02
REV. NO. --

CADD FILE NAME : (023171DS_B)

I.D.S. SHEET 8 OF 21

BDE-9908

•DGN-SPEC•
•DATE-TIME•
•REF-
•REF-
•REF-