STATE OF ILLINOIS
DEPARTMENT OF TRANSPORTATION

1st Recording, Doc. No. R82-05955, 11-12-82
2nd Recording, Doc. No. R83-01524, 3-04-83

ROUTE NO.	SECTION	COUNTY	TOTAL SHEETS	SHEET NO.
F.A.412	50-4	LASALLE	13	5
FED. ROAD DIST. NO.	ILLINOIS	PROJECT E.B.F-412-4(23)		

SEC. 26, T. 33 N. R. 1 E, 3RD P.M.

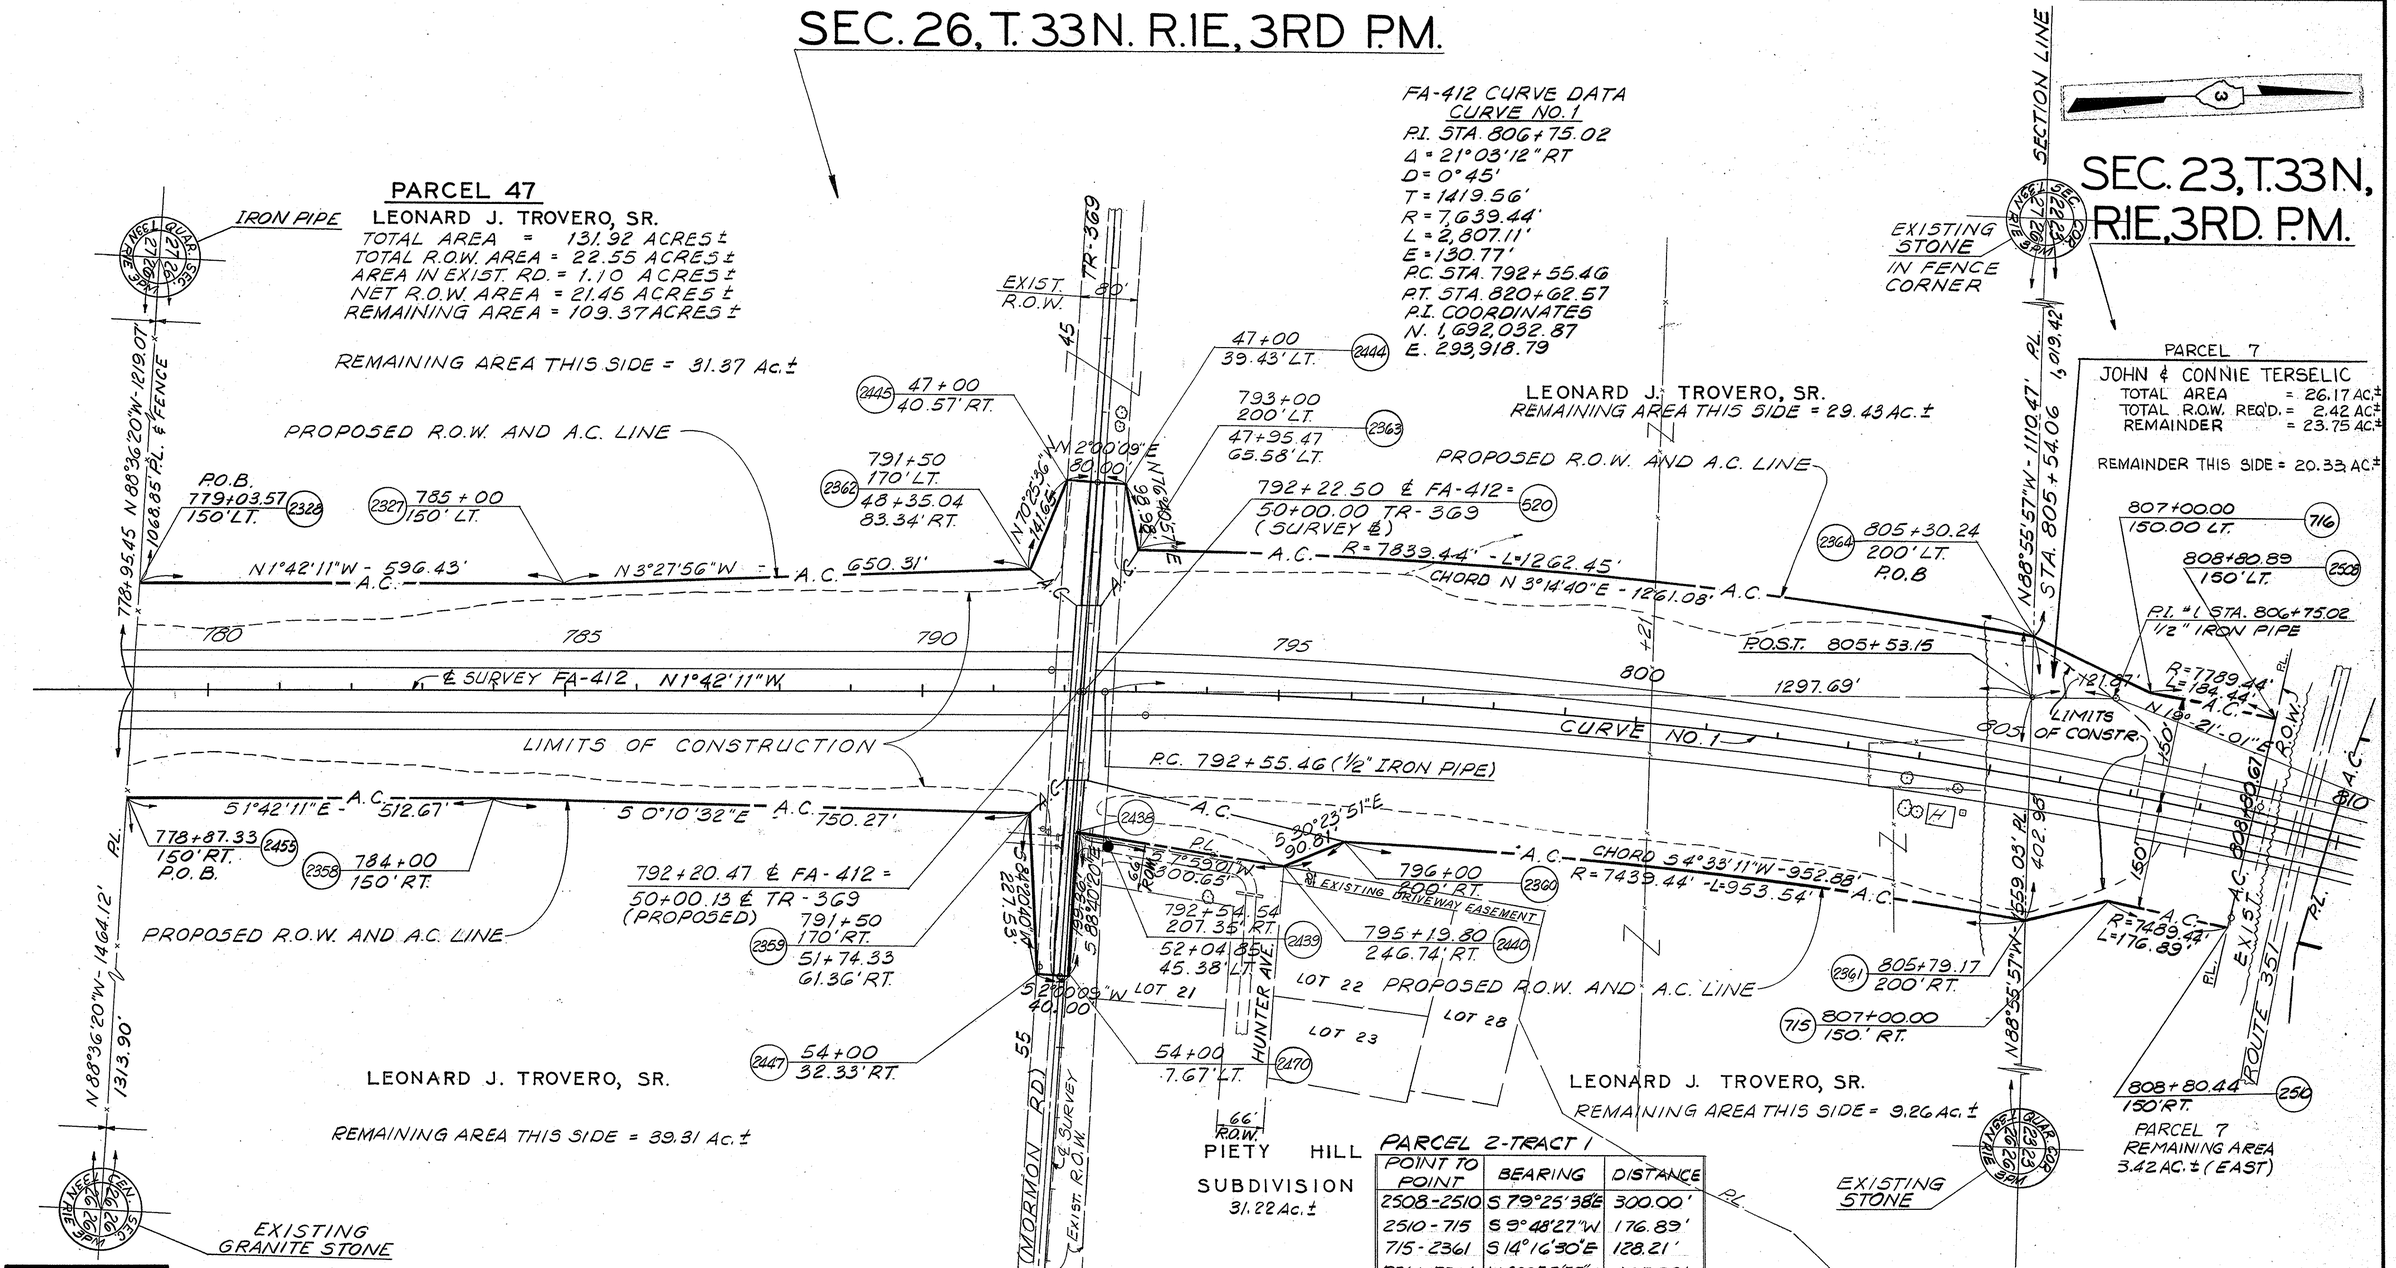

PARCEL 2-TRACT 1		
POINT TO POINT	BEARING	DISTANCE
2508-2510	S 79°25'38"E	300.00'
2510-715	S 9°48'27"W	176.89'
715-2361	S 14°16'30"E	128.21'
2361-2364	N 88°55'57"W	402.98'
2364-716	N 24°33'27"E	180.70'
716-2508	N 9°48'34"E	184.44'

SEC. 26, T. 33 N, R. 1 E, 3RD. P.M.

PREPARED BY:
SVERDRUP & PARCEL AND ASSOCIATES, Inc.
ENGINEERS ARCHITECTS PLANNERS
ST. LOUIS, MISSOURI

NOTE: DO NOT SCALE THIS DRAWING. FOLLOW DIMENSIONS.

DESIGNED	I.B.R.
CHECKED	A.B.
DRAWN	R.G.L.
CHECKED	A.B.

6692
81C101

RIGHT OF WAY PLANS

REVISIONS		
NO	DATE	BY
	1-1-83	A.H.

STATE OF ILLINOIS
DEPARTMENT OF TRANSPORTATION

FA 412 SECTIONS 50-4
STA. 780+00 TO STA. 805+54.06
LA SALLE COUNTY

SCALE 1"=100' SHEET NO. 5 OF 13

JOB NO. R-93-004-76